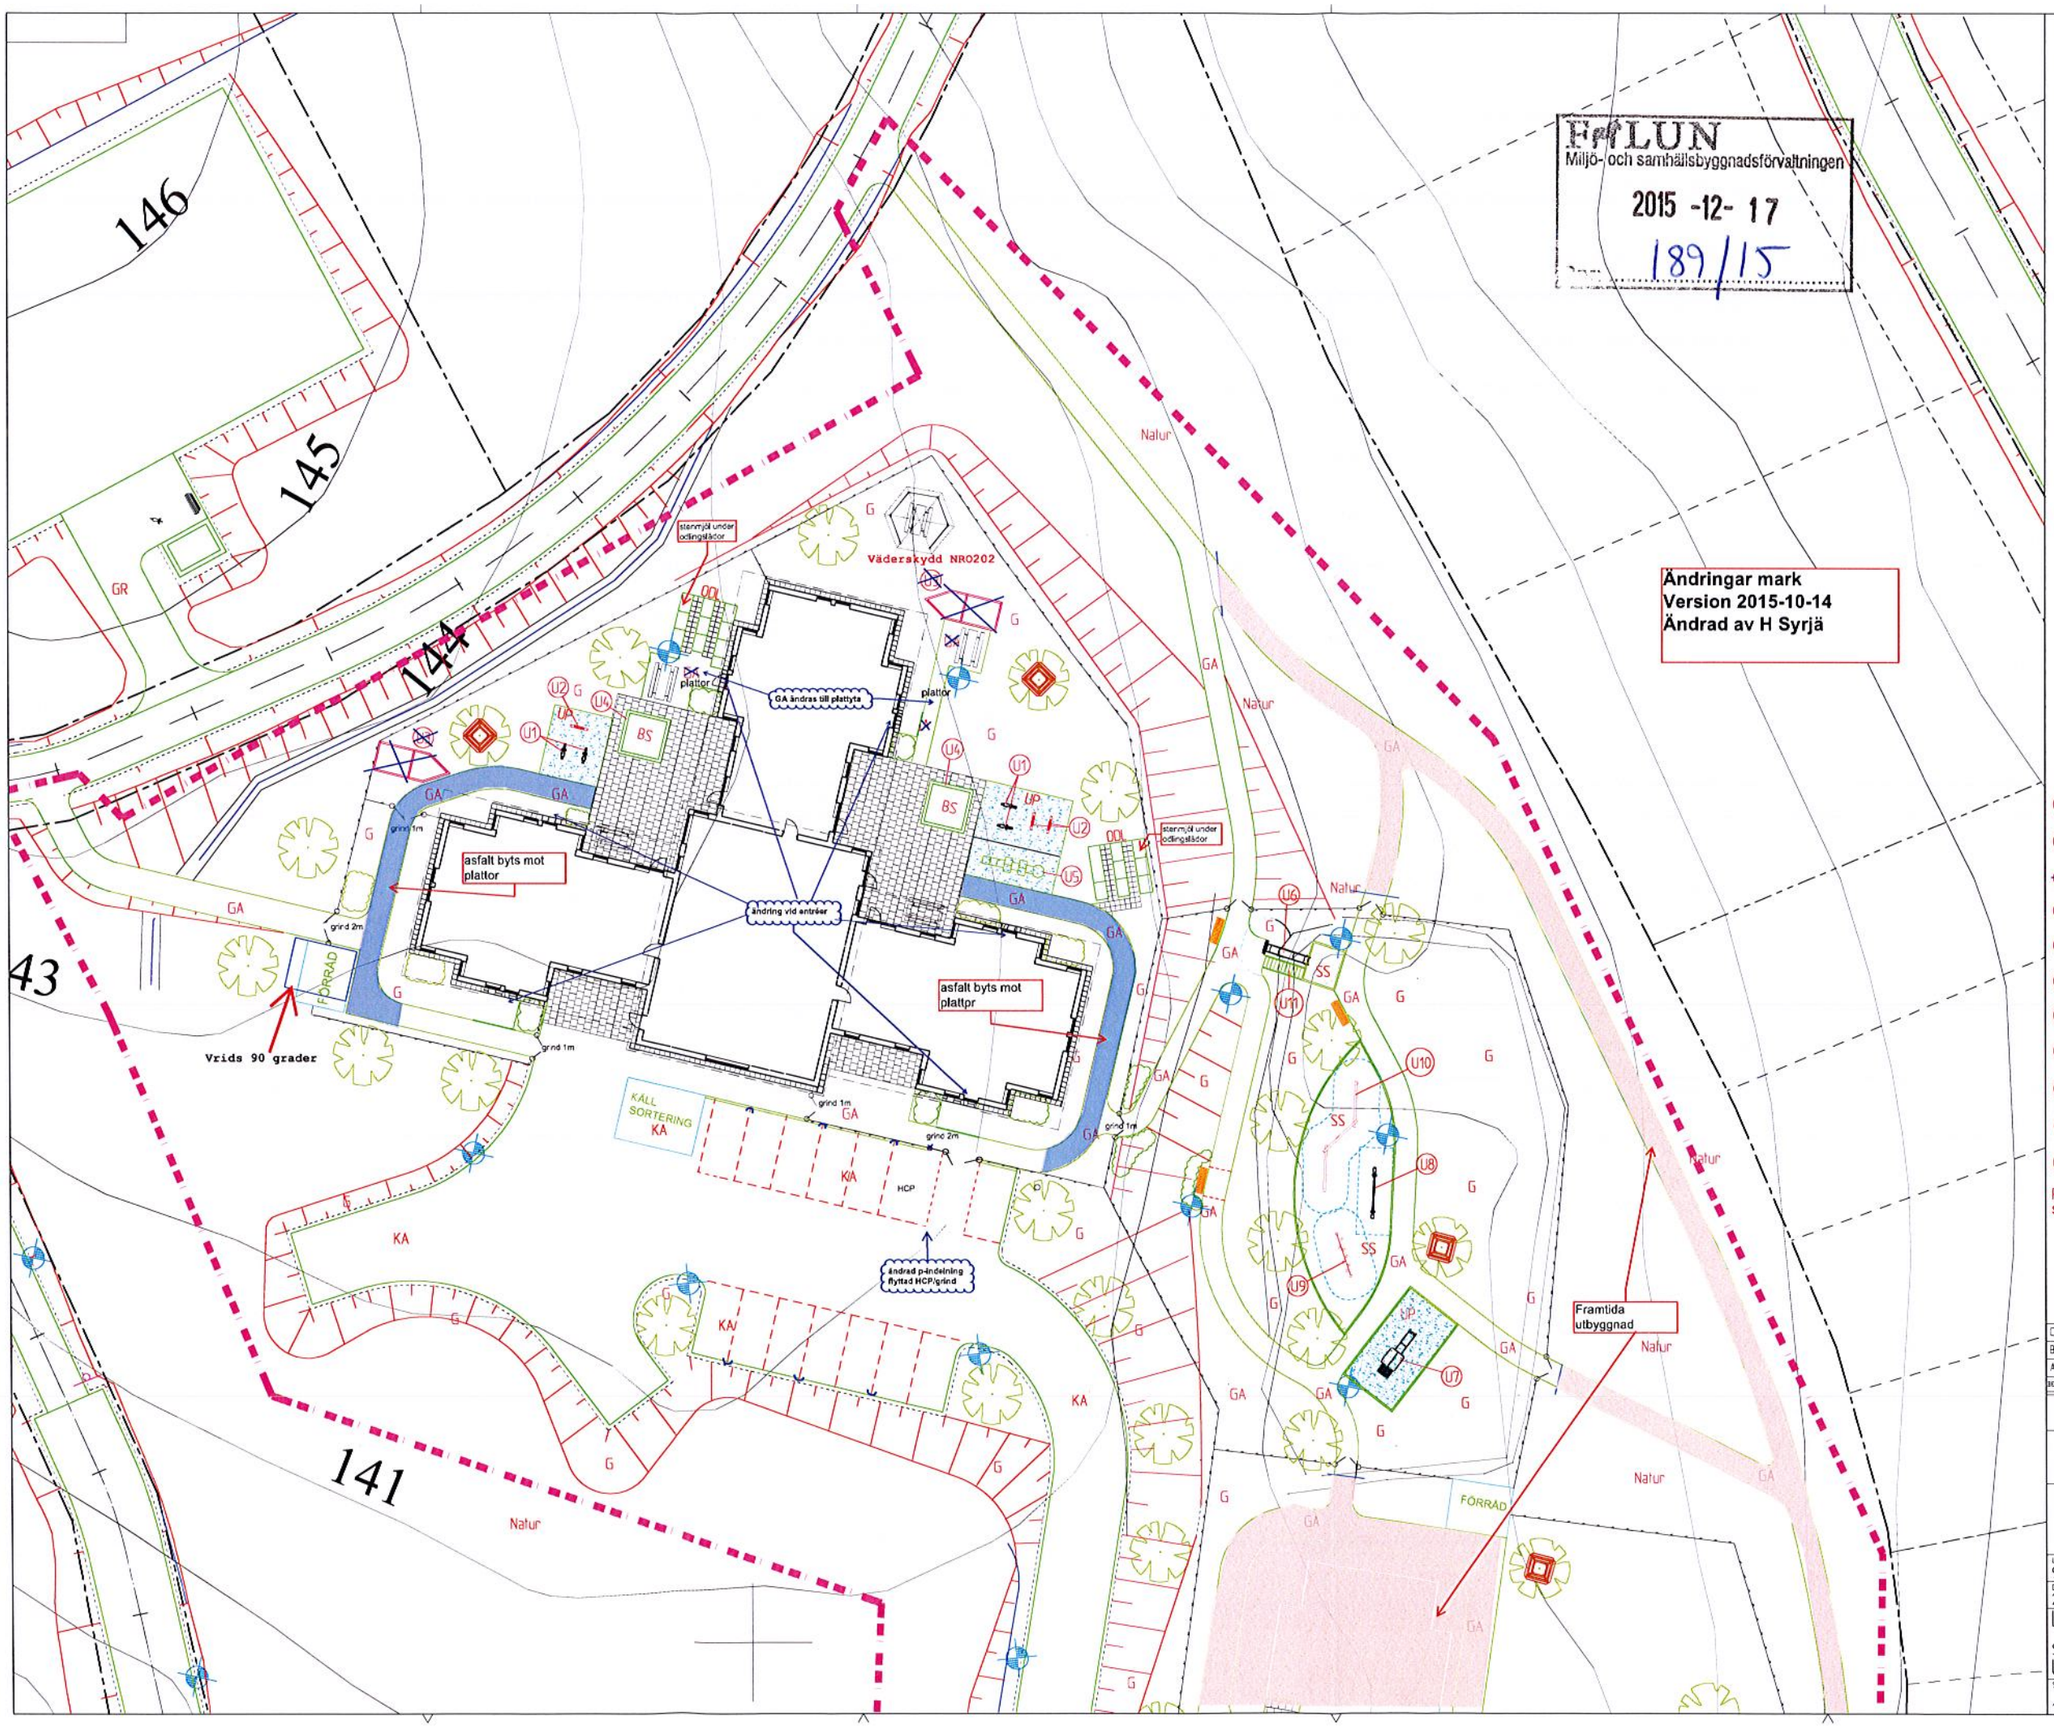

FALUN
Miljö- och samhällsbyggnadsförvaltningen
2015 -12- 17
189/15

Ändringar mark
Version 2015-10-14
Ändrad av H Syrjä

TECKENFÖRKLARING

- Arbetsområdesgräns
- KA Köryta asfalt
- GA Gångyta asfalt
- G Gräsyta
- BS Bakbar sand
- SS Strid sand
- UP Fallskyddsplattor/ Gummiasfalt
- Betongplattor/Marksten
- Plattrad längs fasad
- Kantsten (h=10cm)
- Stödremsa
- Barnstugestängsel
- Belysningsstolpe
- Buskplantering
- Nytt träd
- Parksoffa typ Slottsbro 545000
- Bänkbord typ Slottsbro 5402 (2st), 5409 (2st) och TJE 5420 (1st)
- ~~Platsbyggt skärmtak~~ Väderskydd NRO202 ok

UTRUSTNING

- U1 Gungdjur Typ Slottsbro 874 Brunte ok
- U2 Fjädergunga Typ Slottsbro NRO 103 ok
- ~~U3 Lekstuga Typ Slottsbro 7420~~ utförs ej
- U4 Sandlådesarg Typ Slottsbro 80250300 ok
- U5 Målad hopphage på Fallunderlag
- U6 Släntrutch Typ Slottsbro 3085 + 3079 ok
- U7 Rutchkoja Typ Slottsbro 213G ok
- U8 Vippgunga Typ Slottsbro 5008 ok
- U9 Balansstolpar Typ Slottsbro NRO 821 ok
- U10 Balanslek Typ Slottsbro NRO 804 ok
- U11 Terrängtrappa Typ Slottsbro 552 tillkommer

Runt sandytor av strid sand och runt fallskyddsplattor sättes träsarg av lärk.

ANMÄRKNING

Koordinatsystem SWEREF 99 15 45
Höjdsystem RH2000

BET	ANT	ÄNDRINGEN AVSER	SIGN	DATUM
C	-	Ändrad lekpark	HT	2015-08-05
B	-	Byte till Vippgunga (U8)	HT	2015-02-12
A	-	Byte utrustning mm	HT	2015-02-10

FÖRSLAGSRITNING

FALUN — Falu Energi & Vatten

LiljeFjäll AB — TURNER Markprojektering AB

UPPDRAG NR	RITAD AV	HANDLÄGGARE
90704	HT	H Turner
DATUM	GRANSKAD AV	
2014-12-29		

LILLA KÄLLVIKEN, FALU KOMMUN

SKOLTOMTEN
UTRUSTNINGSPLAN

SKALA	NUMMER	BET
1:200/A1, 1:400/A3	M-220	C